


Profil transversal tip III
 se aplica:
 km 3+283 - km 4+276 , L aplicabilitate= 993m

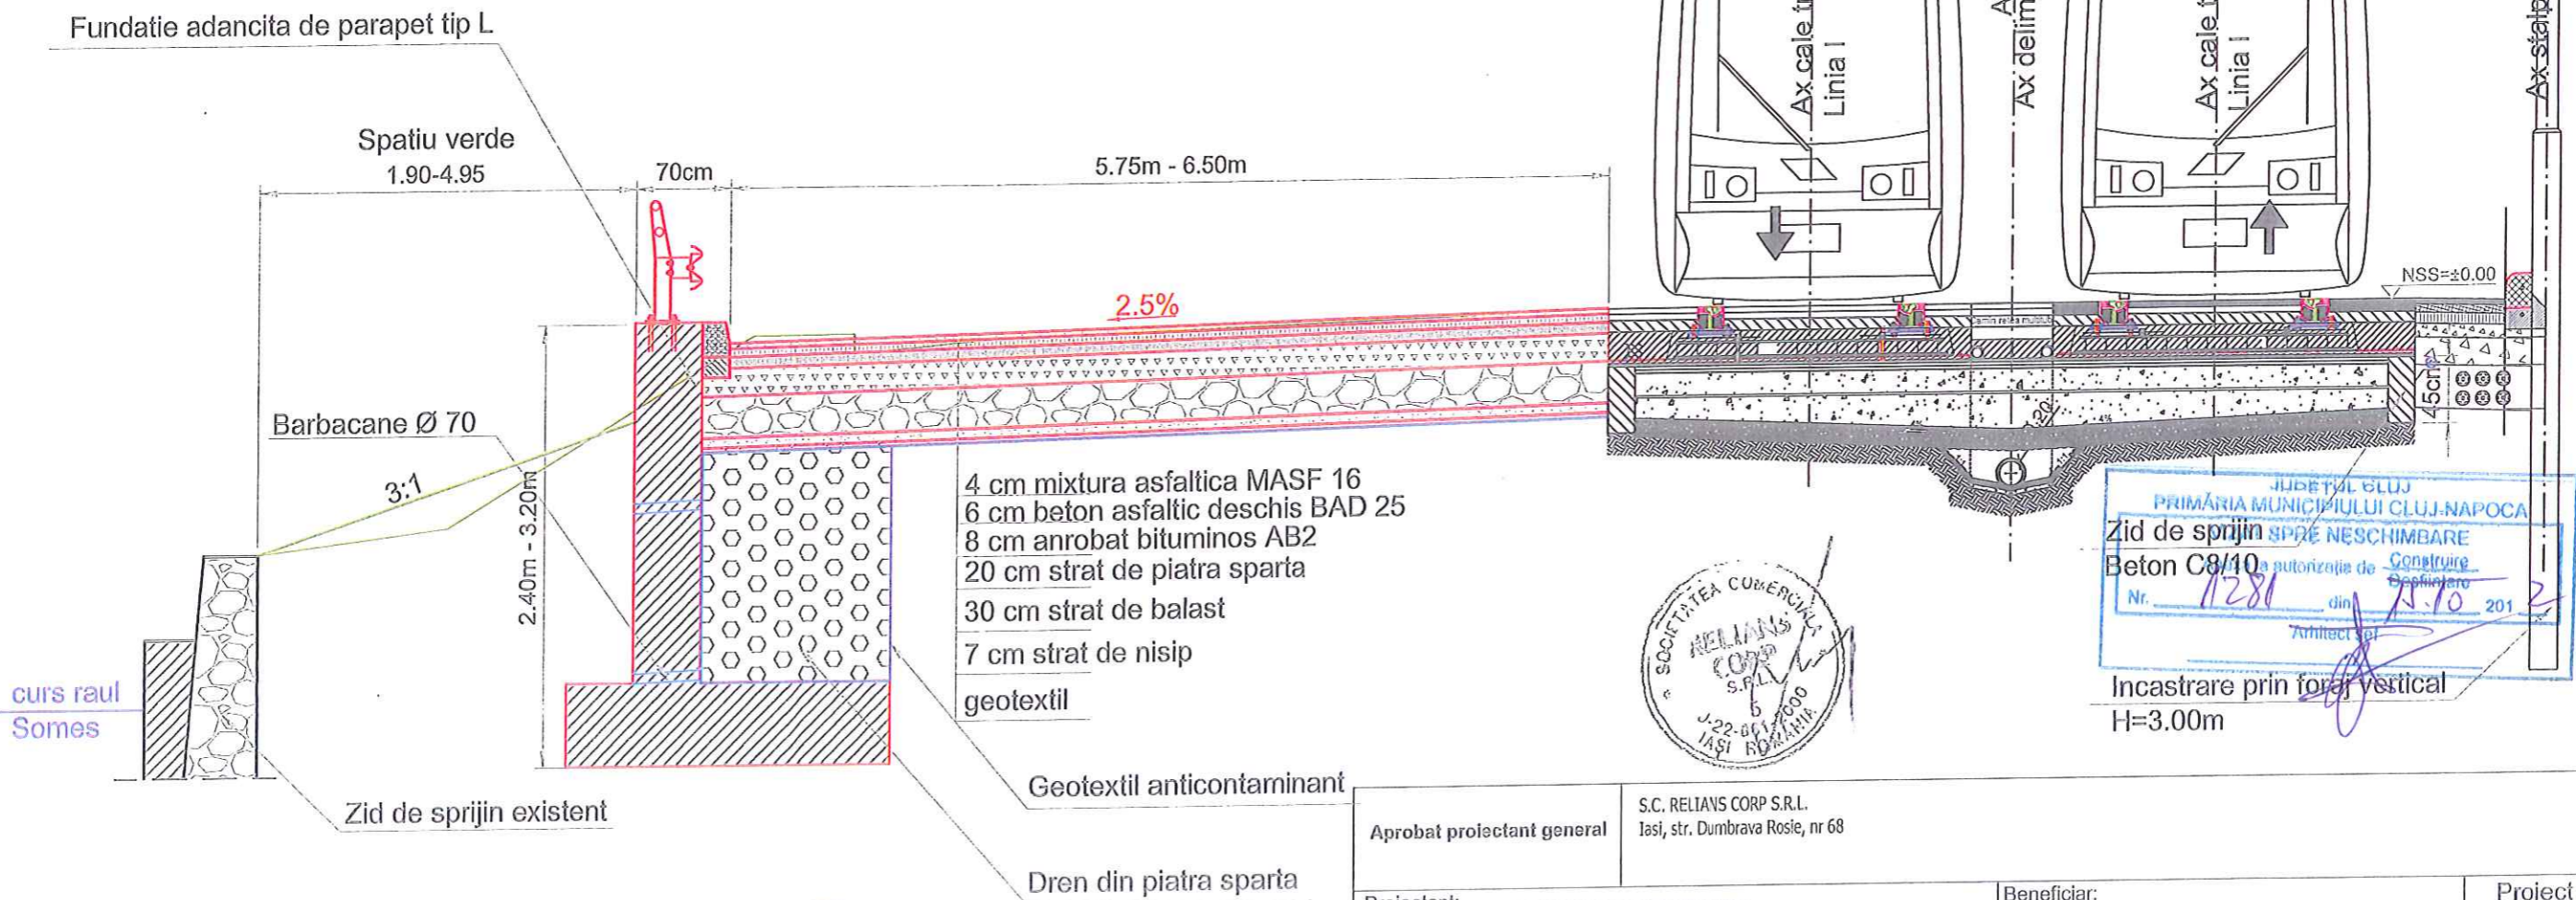

zona amenajata in cadrul proiectului de modernizare
 a liniei de tramvai
 (nu face obiectul prezentului proiect)



Aprobat proiectant general		S.C. RELIANS CORP S.R.L. Iasi, str. Dumbrava Rosie, nr 68		Beneficiar:		MUNICIPIUL CLUJ-NAPOCA		Proiect Nr. 196936/ 2014	
Proiectant:		S.C. PRIMACONS GROUP S.R.L. Str. Calea Floreasca, nr83, sect. 1 Bucuresti Tel/fax: 0212301656 / 0212310416		Titlu proiect:		MODERNIZAREA TRAMEI STRADALE DE ACCES LA ZONA INDUSTRIALA LUCRARI DE DRUMURI		Faza A.T.	
Specificatie		Numele		Semnatura		Scara 1:50		Titlu plansa:	
Sef proiect		Ing. Cot Radu		[Signature]		DATA 05.2015		Profiluri transversale tip strada Splaiul Independentei Varianta II de amenajare	
Proiectat		Ing. Harosa Andreea		[Signature]				Plansa Nr. TT_03	
Desenat		Ing. Harosa Andreea		[Signature]					